



TRENZA METAL


# CLÔTURE MODULAIRE DÉMONTABLE

## SYSTÈME: TME

Pointes Libres  
**L**

Démontable  
**D**

Espace MAX. entre piliers: 3.20m.  
Panneau: hauteur 0.62m. Modulation 3.00m.  
Grille tressée réf: 125 30 6 pointes libres,  
Totalemen finie (Galvanisée, imprimée et laquée),  
prête à installer.

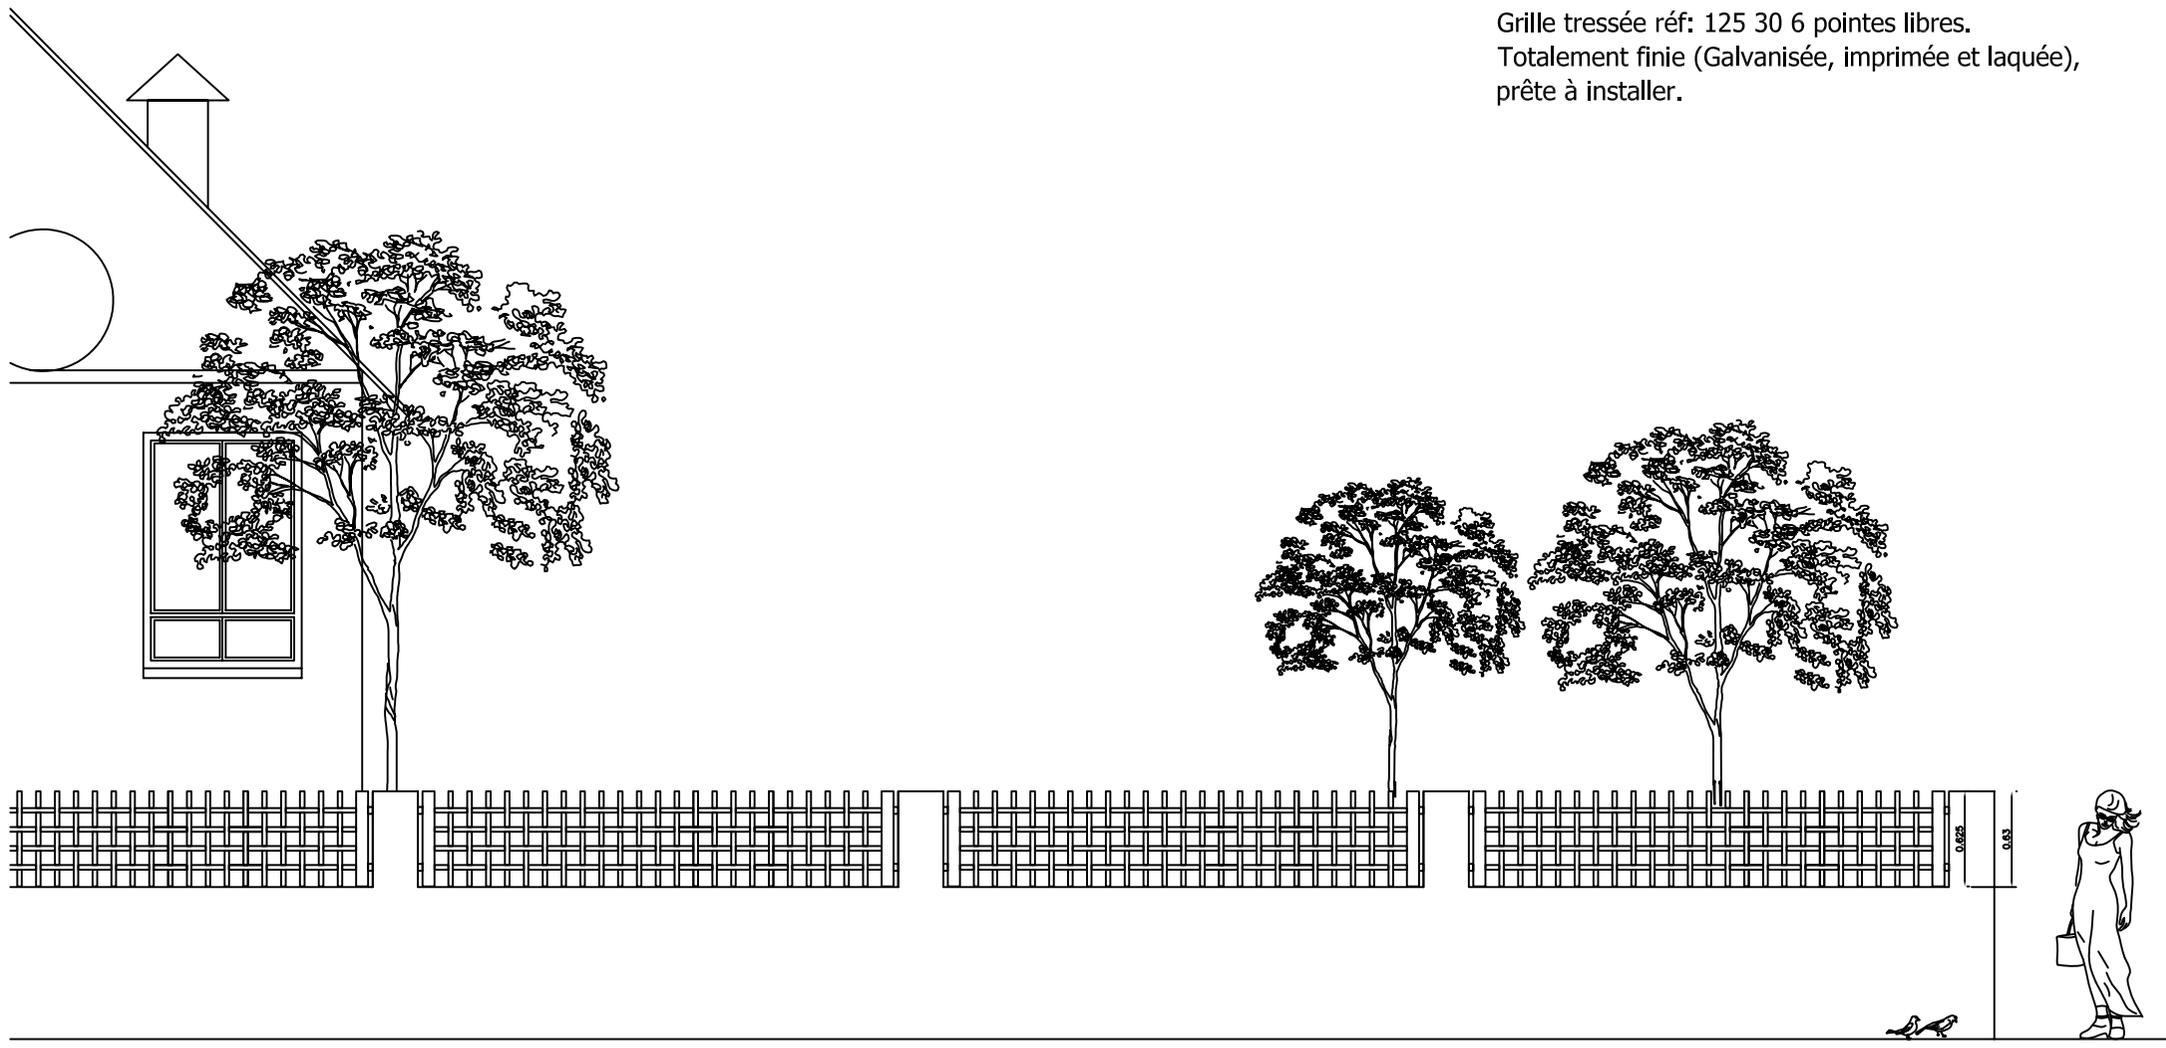

ÉCHELLE 1:50