

TRENZA METAL

CLÔTURE MODULAIRE DÉMONTABLE

SYSTÈME TPR

Poteau
P
De Pletine


Ancrage
A
Vissé au
Mur

Assemblage
G
Attache
Réglable

Panneau
M
Pointes
Encadrées

Format
X
2.00x0.75

Poteau de Pletine, panneau 2.00x0.75 m.
Grille tressée réf: 125 45 6 pointes encadrées.
Totalemnt finie (Galvanisée, imprimée et laquée),
prête à installer.

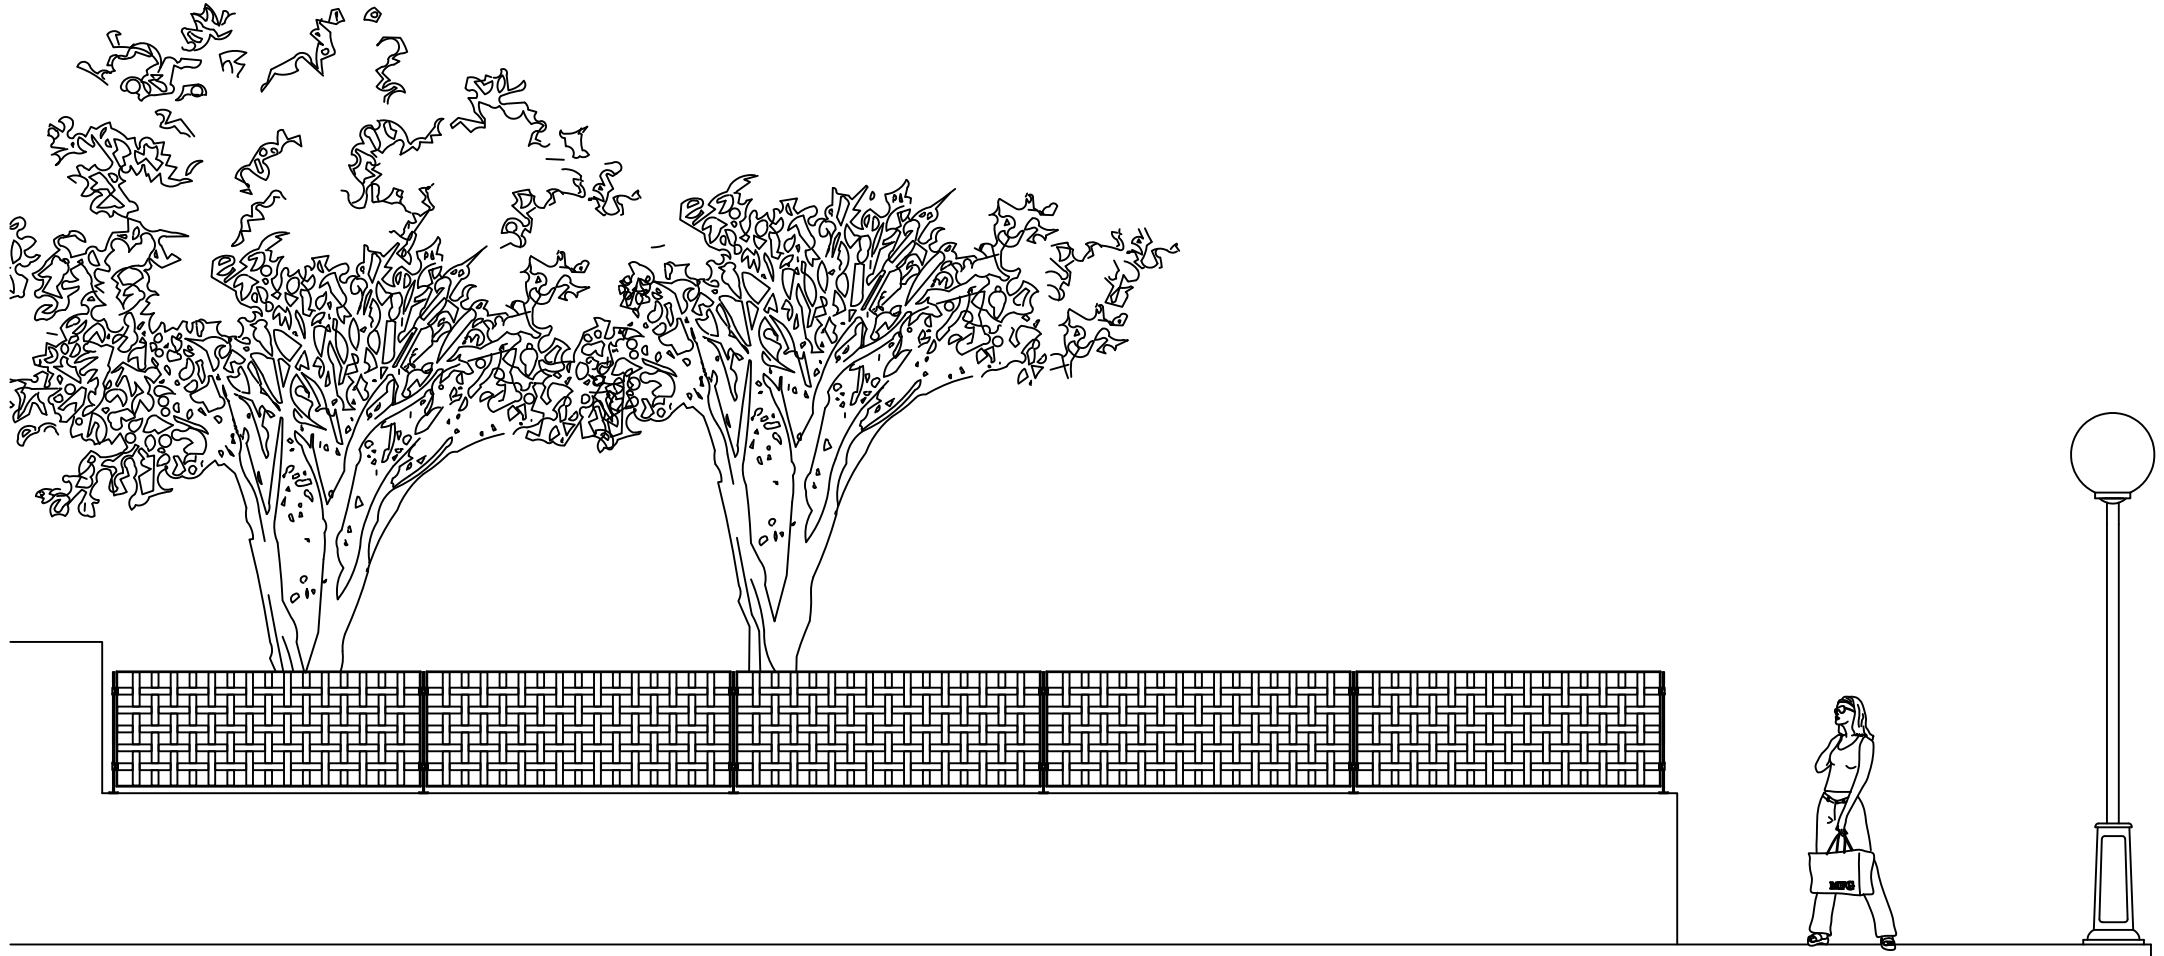

ÉCHELLE 1:50